


Gebäude C
Erdgeschoss

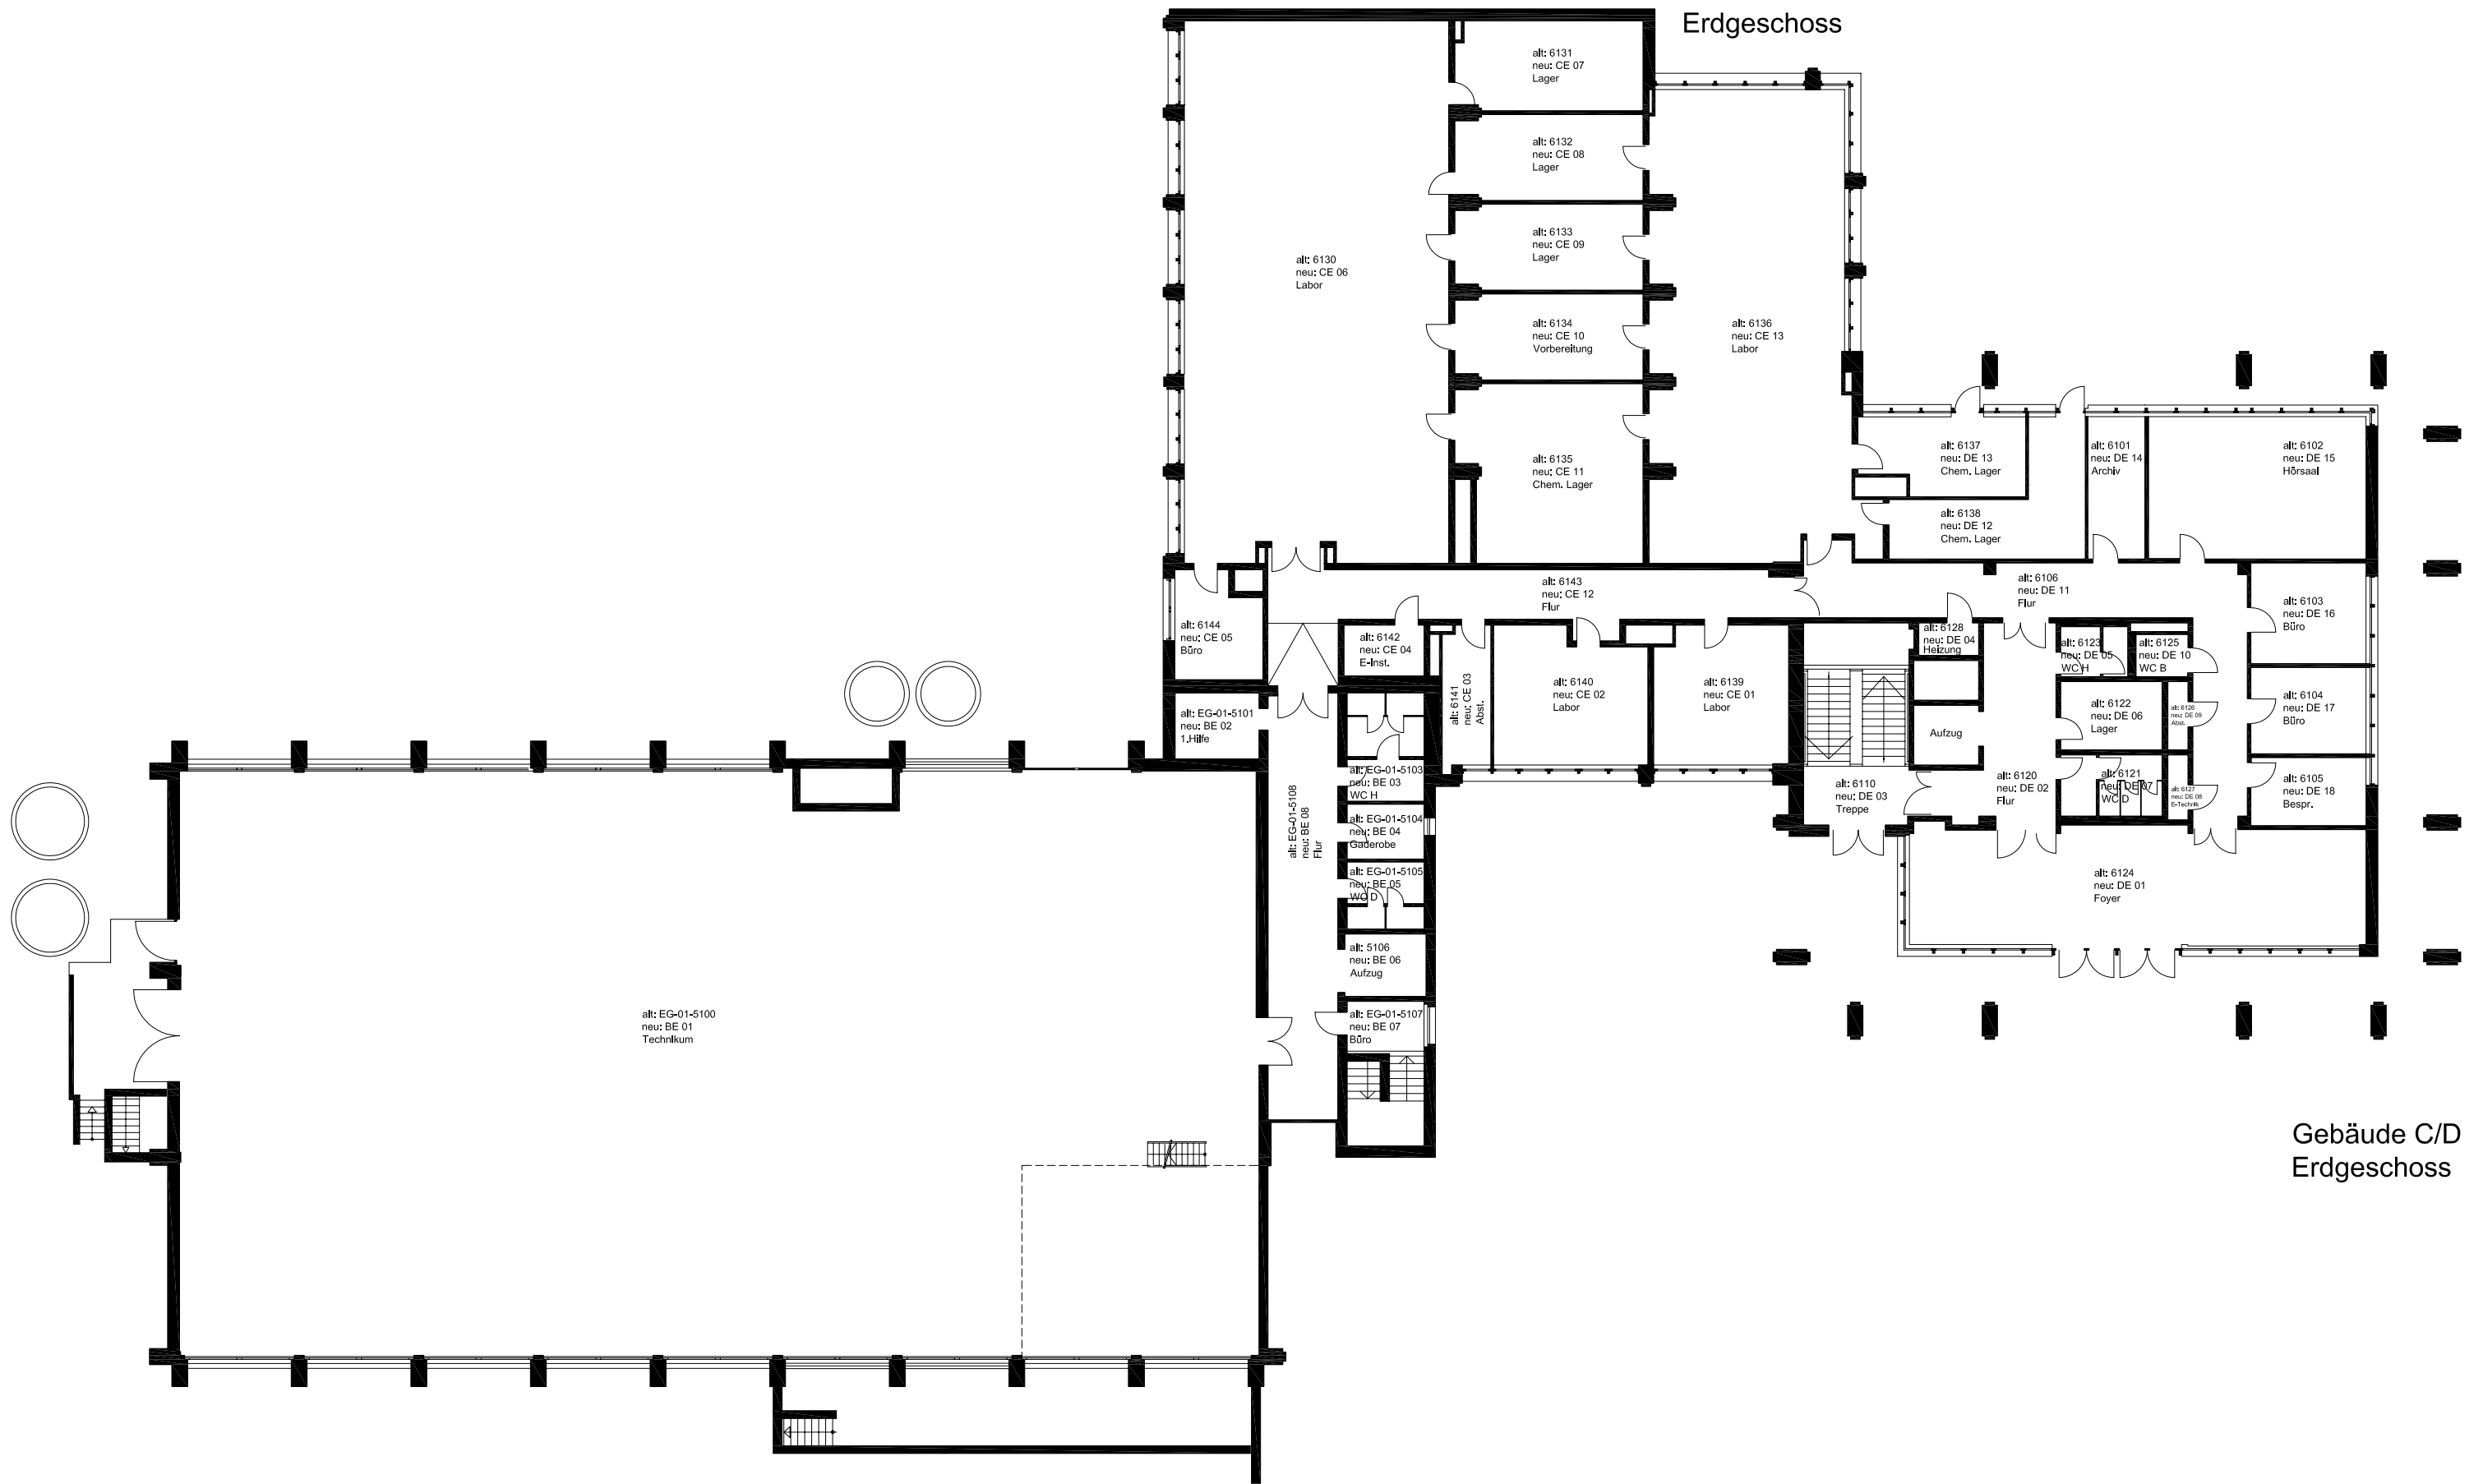

Gebäude C/D
Erdgeschoss

Gebäude B
Erdgeschoss