



Gebäude V1

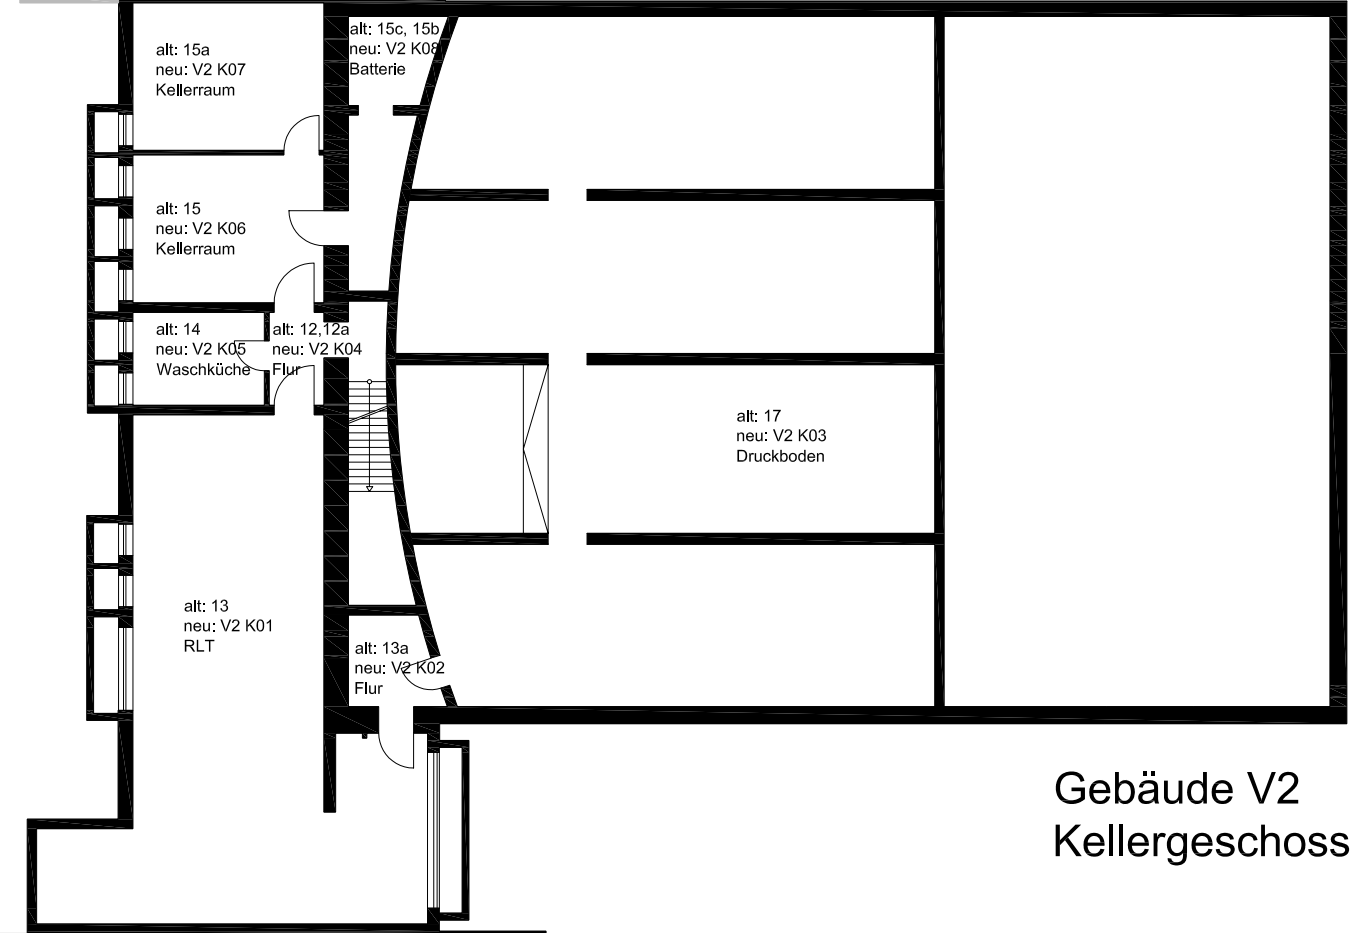

Gebäude V2
Kellergeschoss

Gebäude X

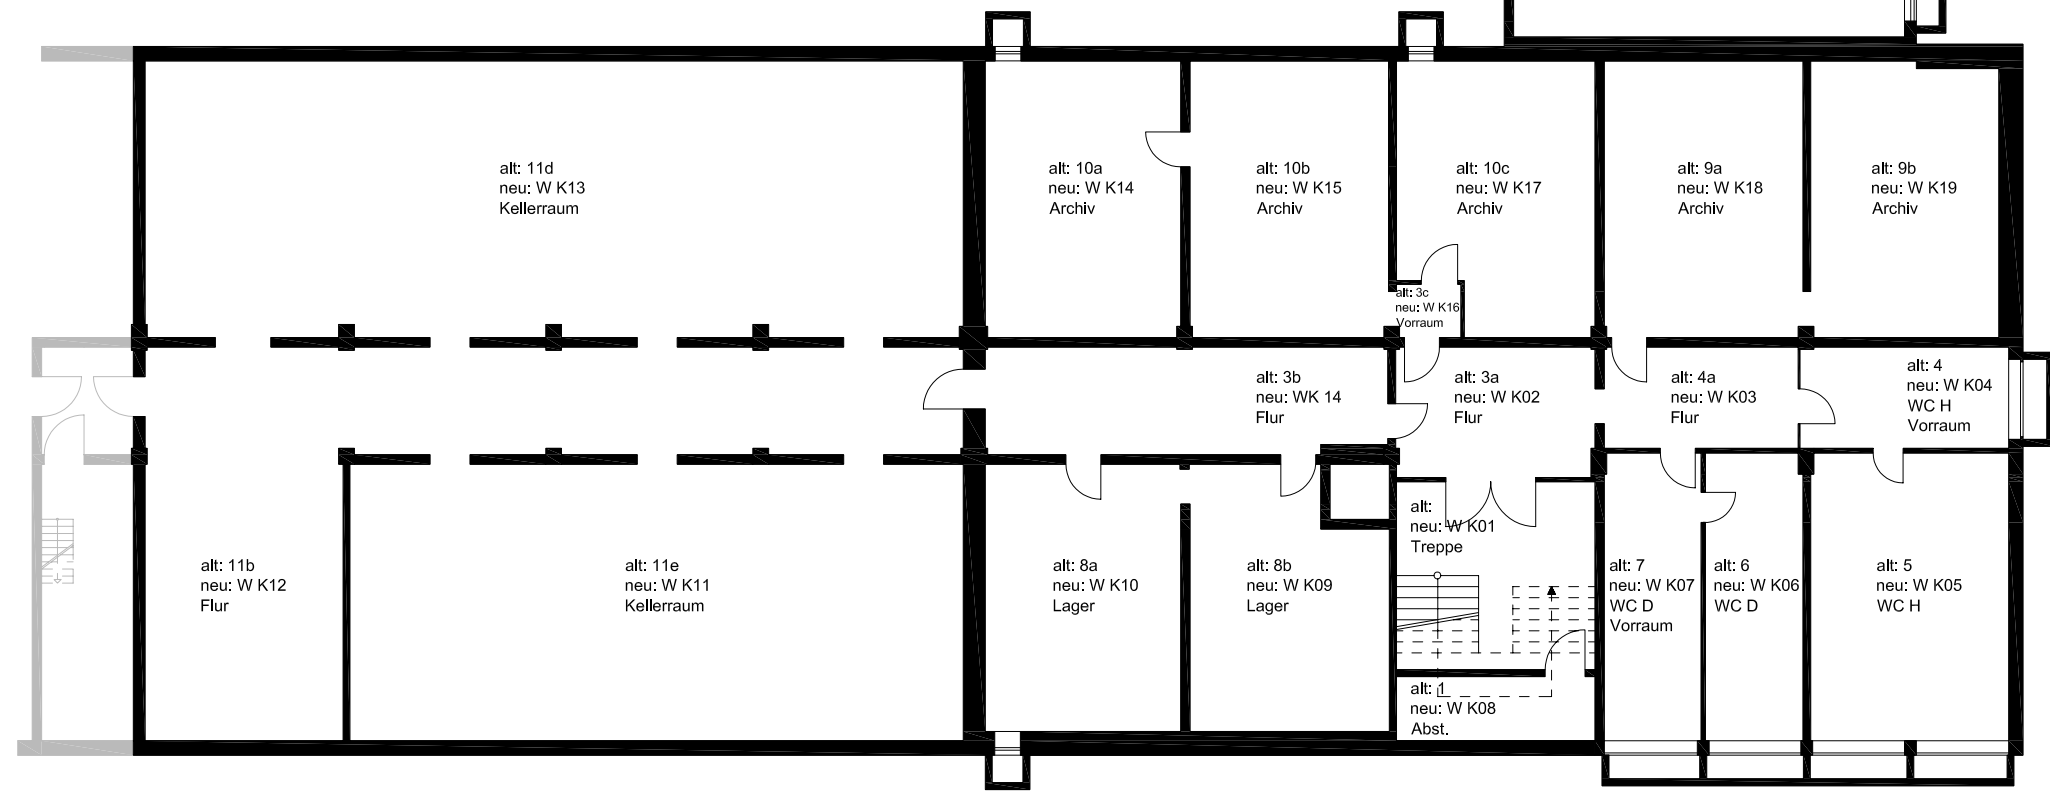

Gebäude W
Kellergeschoss